
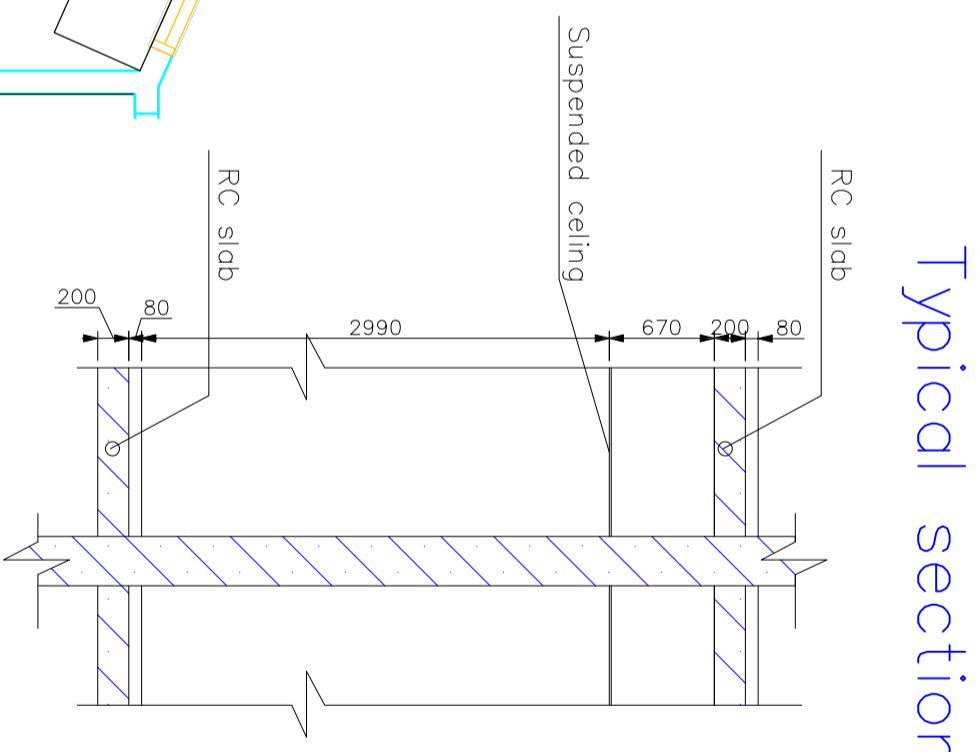


Planimetria egzistuese e pllakave

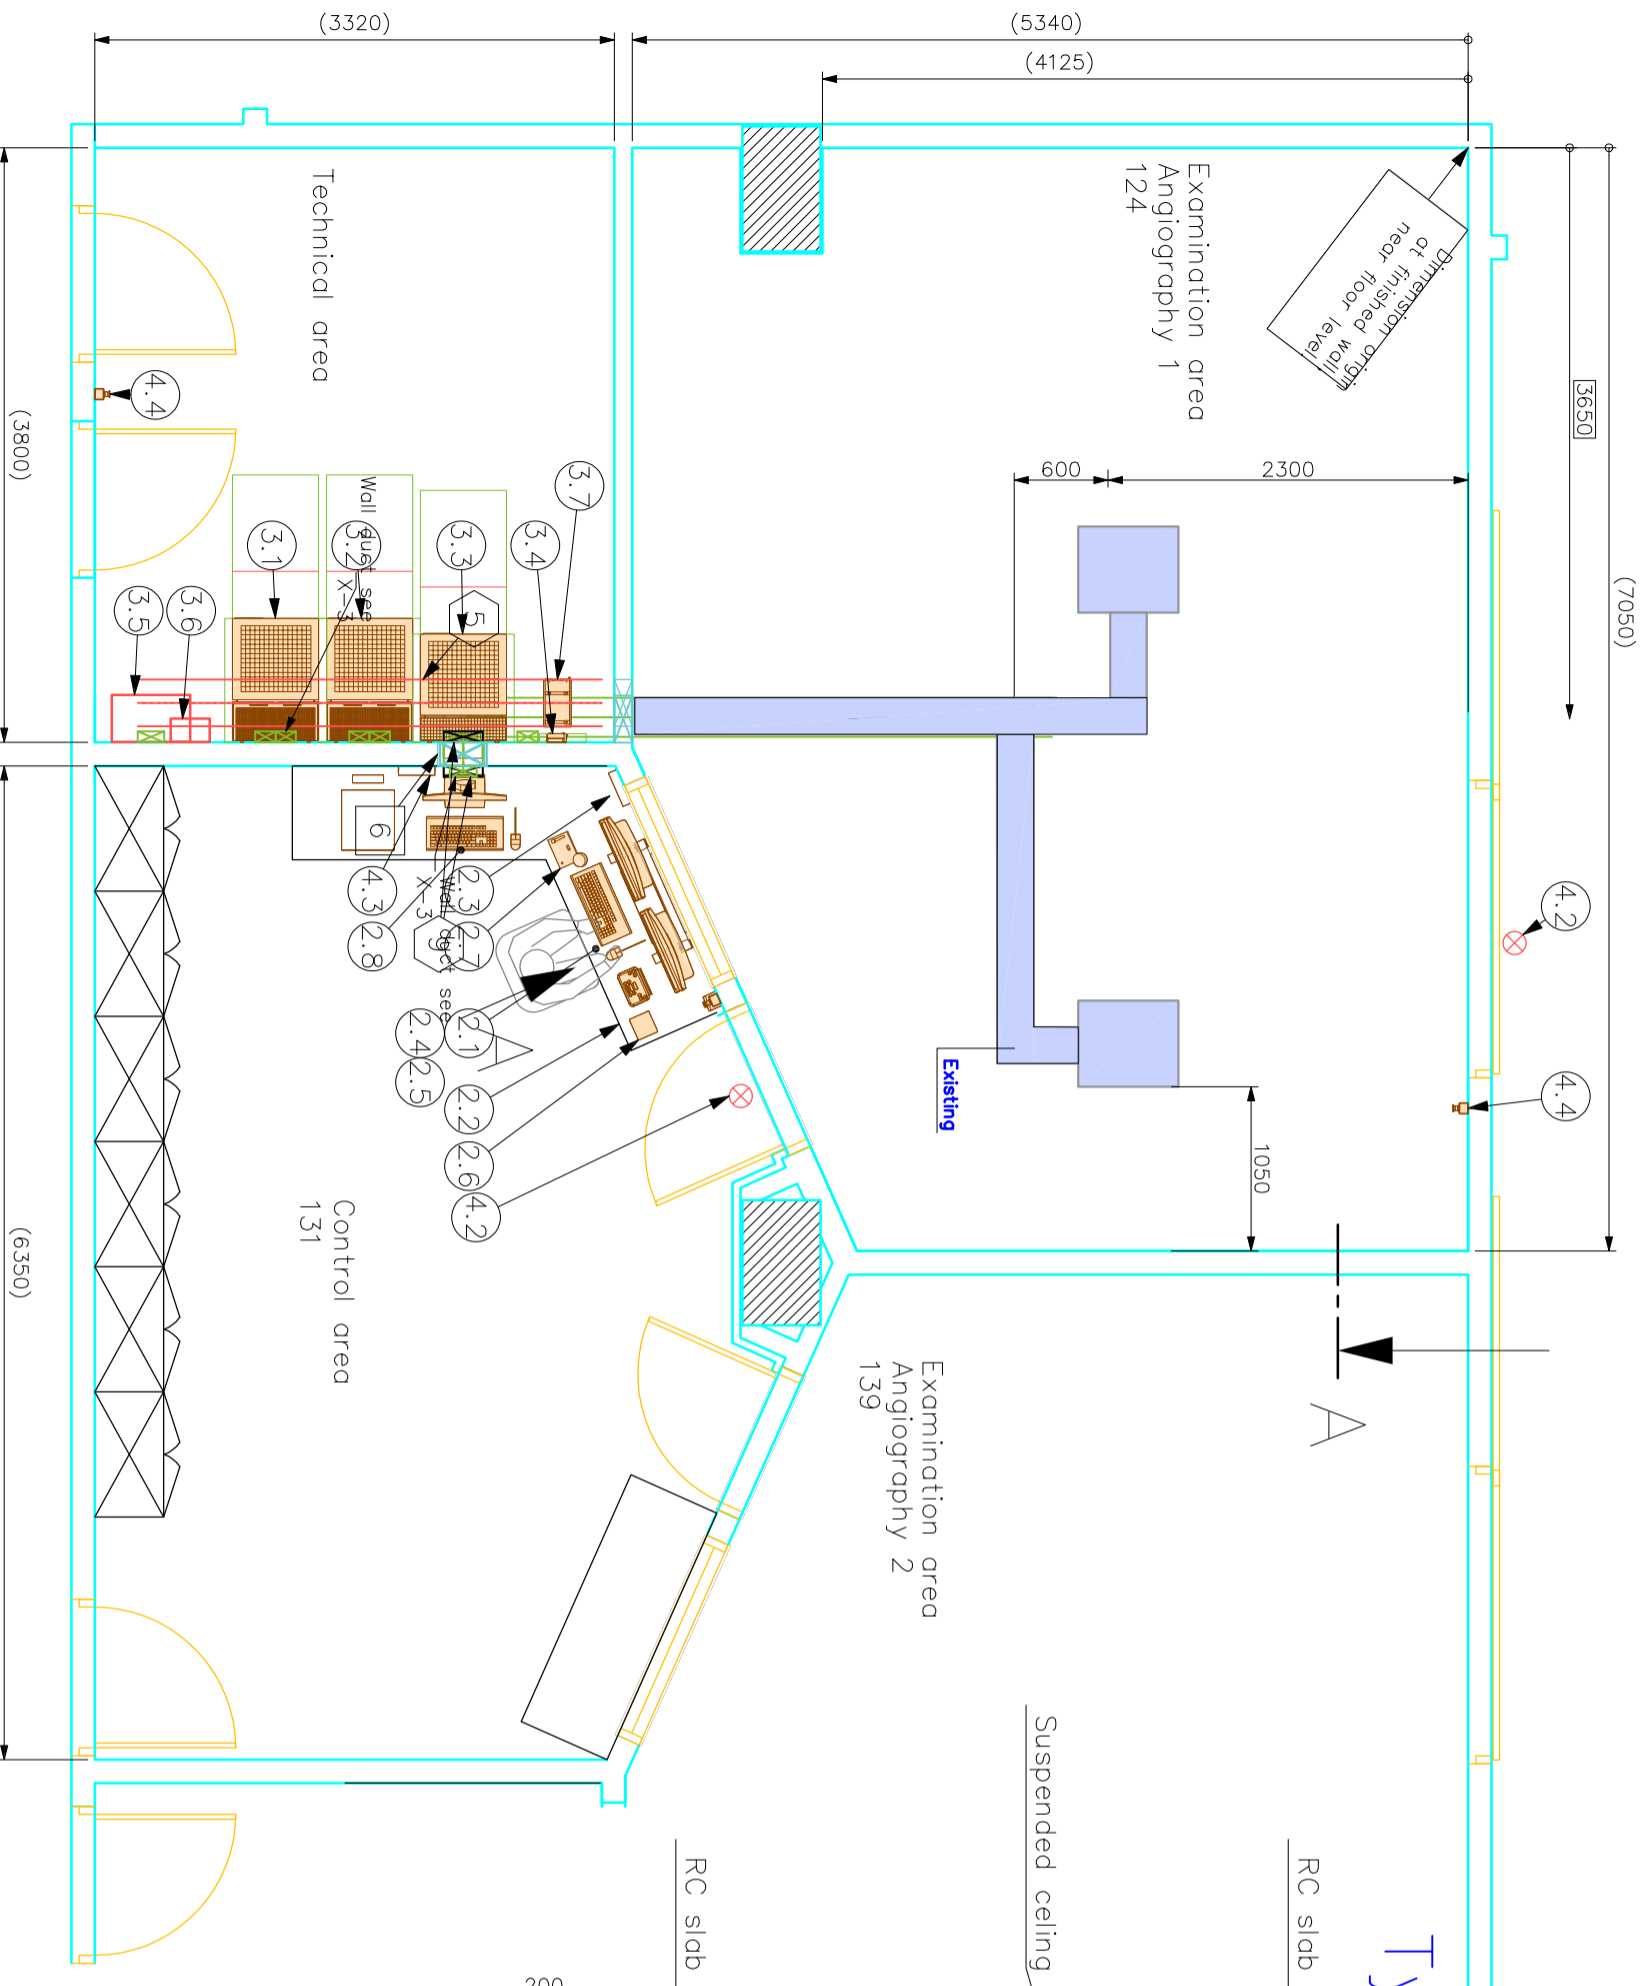

Typical section

LEGENDE:

SHENIME TEKNIKE:

1. Përpara se të fillojë punimet e zbatimit kontraktori duhet të bëjë azhurmimin e planimit të punës dhe të marrë të gjitha miratimet e nevojshme tek mbajtësit i punëve.
2. Për punimet e hapjes së kaneleve, në qytetimet që të punohet me automatik të vogël dhe, gjatë procesit të minimizimit menjëherë në ambient.
3. Procesi i instalimit së përsëri të pllakave ekzistuese dhe ajo pjesë e kaneleve që nuk do të përdoret duhet të bëhet e lla që të sigurojë nivel maksimal të rrafshësisë së sipërme dhe të lla që të sigurojë nivel maksimal të rrafshësisë së poshtme.
4. Të rregullohen materialet e specifikuara në projekt dhe teknologjia përdoret të aplurrit të tyre.
5. Dimensionet janë në mm.

POROSITËS:
MINISTRIA E SHËNDËTËSISË
DHE MIREQENIES SOCIALE
QENDRA SPITALORE "NENE TEREZA" TIRANE

PROJEKTUES:

UNIVERSITETI POLITEKNIK I TIRANËS

GRUPI I PUNËS:

ARKITECTURË		
KONSTRUKSION	K.245/1	ALTIN SERANAJ
HIDROTEKNIK		
ELEKTRIK		
HVAC		
MANZ		

OBJEKTI:

MONTIMI I ANIOGRAFIT MONOPLAN NE KATIN
PERDHE TE SHERBIMIT TE HEMODINAMIKES

EMËRTIMI I FLETËS:

Planimetria e pllakave mbeshtetese te
pajisjes egzistuese

FAZA	DATE	SHKALLË
PROJ. IDE	X	10/02/2026
PROJ. ZBATIM		1:100
REVISION	DATE	FLETË NUMËR
REV_01		
REV_02		
REV_03		K_001